


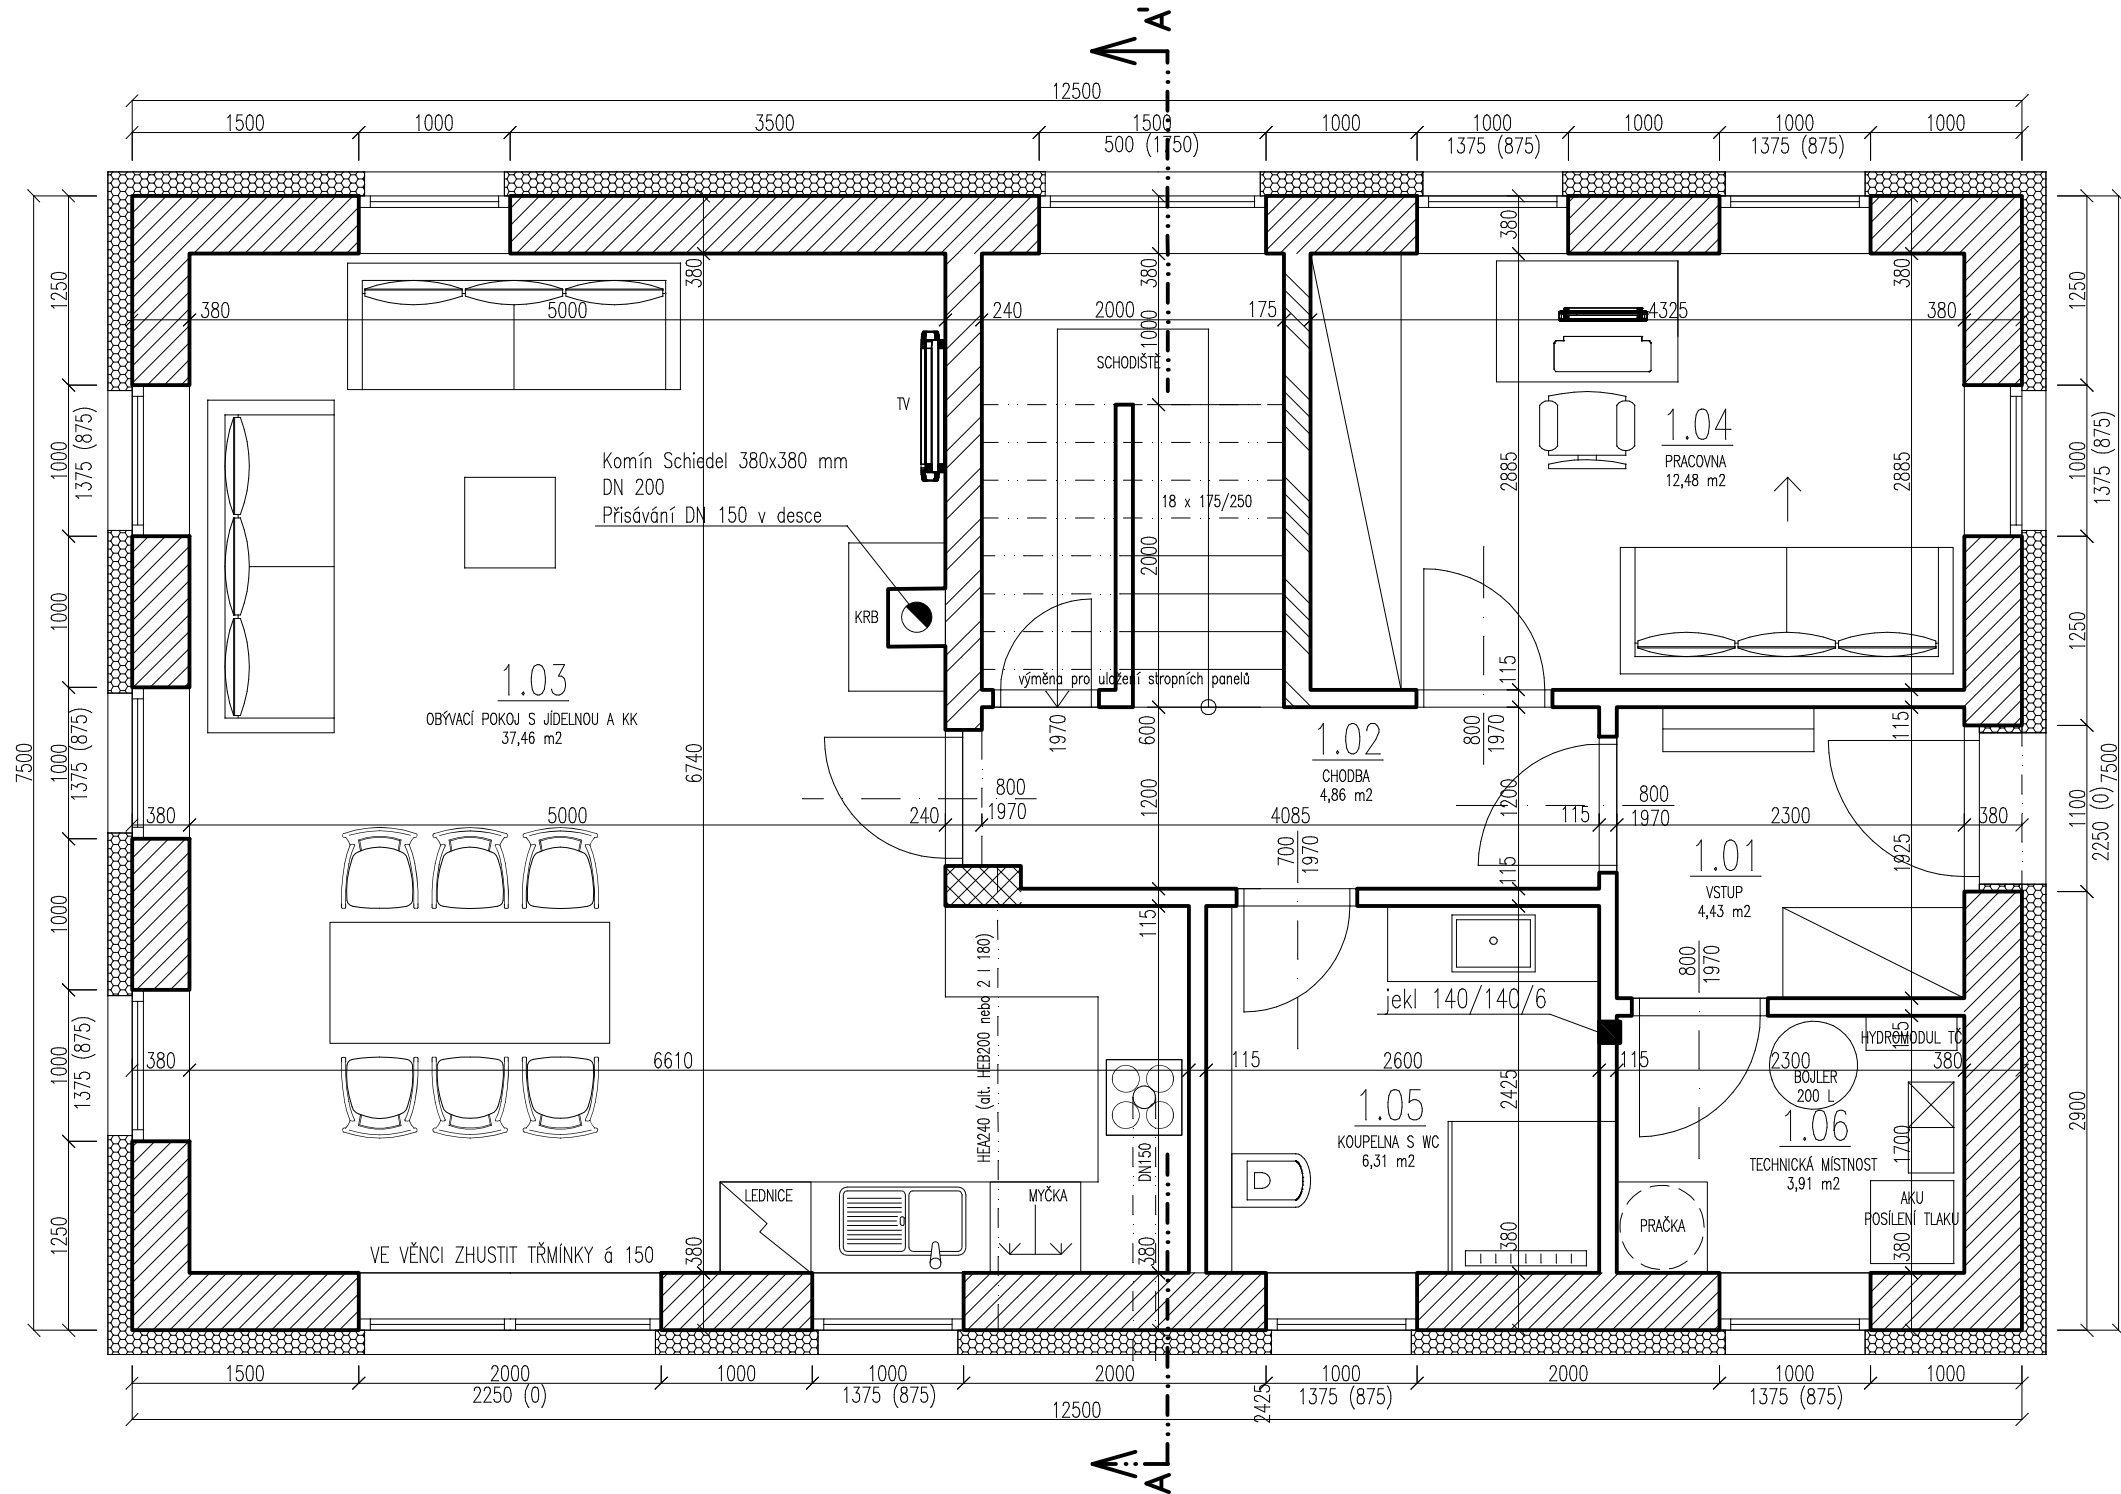

LEGENDA MATERIÁLŮ

- OBVODOVÉ NOSNÉ ZDIVO POROTHERM PROFI TL. 380 MM P10 + DODATEČNÉ ZATEPLENÍ EPS TL. 160 MM
- VNITŘNÍ NOSNÉ ZDIVO POROTHERM PROFI TL. 175 MM P15
- VNITŘNÍ NOSNÉ ZDIVO POROTHERM PROFI TL. 240 MM P15
- PŘÍČKY POROTHERM TL. 115 MM
- NOSNÉ ZDIVO Z CIHEL PÁLENÝCH PLNÝCH P15

POZNÁMKY:

- Každé nadpraží nosných stěn min. 3 x systémový nosný překlad.

LEGENDA MÍSTNOSTÍ

1.01	VSTUP	4,43	KERAM.DL.	SÁDR. OMÍTKA + SDK PODHLED	PODLAHOVÉ TOPENÍ
1.02	CHODBA	4,86	VINYL	SÁDR. OMÍTKA + SDK PODHLED	PODLAHOVÉ TOPENÍ
1.03	OBÝVACÍ POKOJ S JÍDELNOU A KK	37,46	VINYL	SÁDR. OMÍTKA + SDK PODHLED	PODLAHOVÉ TOPENÍ
1.04	PRACOVNA	12,48	VINYL	SÁDR. OMÍTKA + SDK PODHLED	PODLAHOVÉ TOPENÍ
1.05	KOUPELNA S WC	6,31	KERAM.DL.	KERAM.OBKL. + SDK PODHLED	PODLAHOVÉ TOPENÍ + EL.ŽEBŘ.RAD.
1.06	TECHNICKÁ MÍSTNOST	3,91	KERAM.DL.	KERAM.OBKL. + SDK PODHLED	

CELKOVÁ PLOCHA 1.NP 69,45 m2

PROJEKT JE VYPRACOVÁN V PODROBNOSTI DUR+DSP A NENAHRAZUJE PROVÁDĚCÍ PROJEKT.



Projektant: Ing.Milan Kopal Zásada 340,468 25, Zásada tel.: +420 724 115 931	Vypracoval: Ing. Milan Kopal ml. Zodp.projektant: Ing. Vít Lhota	KOPAL VIZUALIZACE A PROJEKTY www.kopal-projekty.cz
Projekt: NOVOSTAVBA RODINNÉHO DOMU "ÁČKO" p.p.č. 2263/1 a 2265/1, k.ú. a obec Jílové u Držkova, okres Jablonec nad Nisou	Stupeň: DUR+DSP	Paré:
Investor: ŘEŠENÍ BYDLENÍ s.r.o. č. p. 52, 468 22 Jílové u Držkova	Datum: 10/2022	Číslo výkresu
Výkres: PŮDORYS 1.NP	Meřítko: 1:50 (A3)	D.1.1.2