


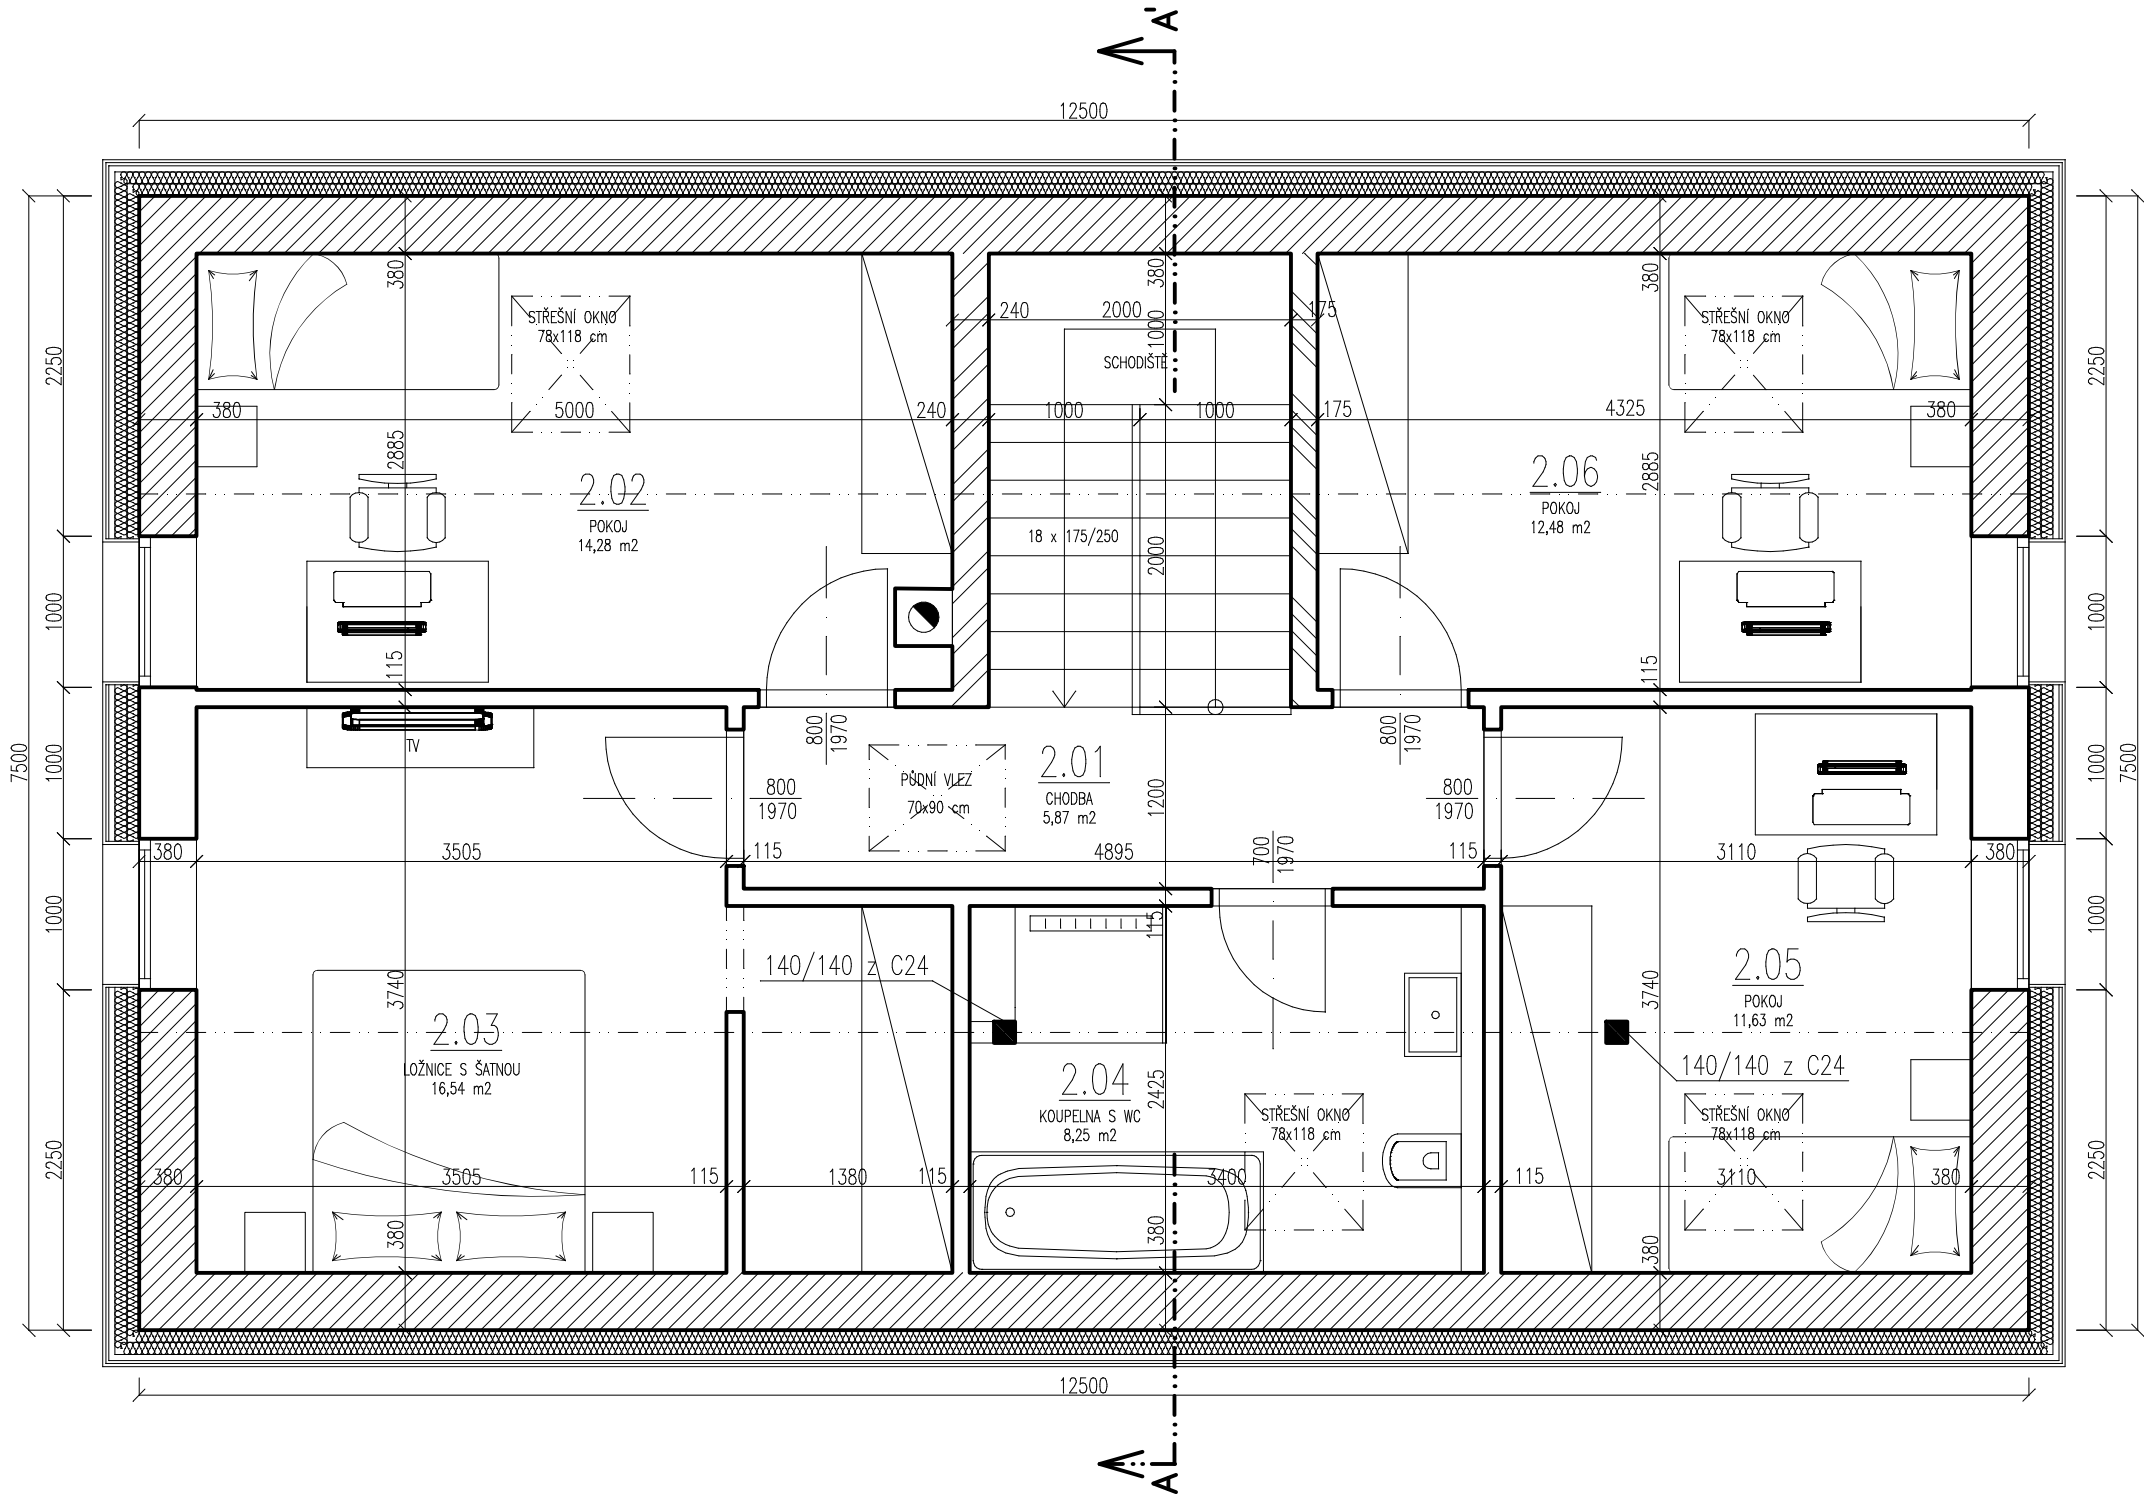

LEGENDA MATERIÁLŮ

- [Pattern] OBVODOVÉ NOSNÉ ZDIVO POROTHERM PROFÍ TL. 380 MM P10 + PROVĚTRÁVANÁ FASÁDA S MINERÁLNÍ IZOLACÍ *
- [Pattern] VNITŘNÍ NOSNÉ ZDIVO POROTHERM PROFÍ TL. 175 MM P15
- [Pattern] VNITŘNÍ NOSNÉ ZDIVO POROTHERM PROFÍ TL. 240 MM P15
- [Pattern] PŘÍČKY POROTHERM TL. 115 MM

POZNÁMKY:


- Každé nadpraží nosných stěn min. 3 x systémový nosný překlad.

LEGENDA MÍSTNOSTÍ

2.01	CHODBA	5,87	VINYL	SÁDR. OMÍTKA + SDK PODHLED	PODLAHOVÉ TOPENÍ
2.02	POKOJ	14,28	VINYL	SÁDR. OMÍTKA + SDK PODHLED	PODLAHOVÉ TOPENÍ
2.03	LOŽNICE S ŠATNOU	16,54	VINYL	SÁDR. OMÍTKA + SDK PODHLED	PODLAHOVÉ TOPENÍ
2.04	KOUPELNA S WC	8,25	KERAM.DL.	KERAM.OBKŁ. + SDK PODHLED	PODLAHOVÉ TOPENÍ + EL.ŽEBŘ.RAD.
2.05	POKOJ	11,63	VINYL	SÁDR. OMÍTKA + SDK PODHLED	PODLAHOVÉ TOPENÍ
2.06	POKOJ	12,48	VINYL	SÁDR. OMÍTKA + SDK PODHLED	PODLAHOVÉ TOPENÍ

CELKOVÁ PLOCHA 2.NP 69,05 m2

PROJEKT JE VYPRACOVÁN V PODROBNOSTI DUR+DSP A NENAHRADUJE PROVÁDĚCÍ PROJEKT.

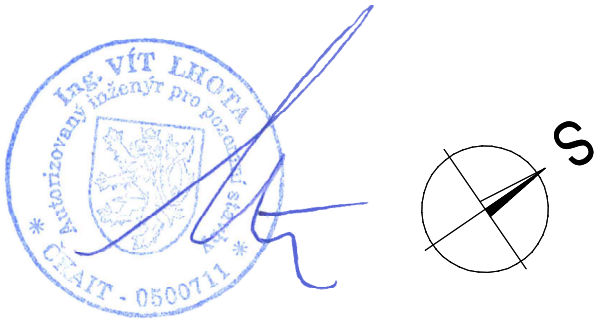

Projektant: Ing.Milan Kopal Zásada 340,468 25, Zásada tel.: +420 724 115 931	Vypracoval: Ing. Milan Kopal ml. Zodp.projektant: Ing. Vít Lhota	KOPAL VIZUALIZACE A PROJEKTY www.kopal-projekty.cz	
Projekt: NOVOSTAVBA RODINNÉHO DOMU "ÁČKO" p.p.č. 2263/1 a 2265/1, k.ú. a obec Jílové u Držkova, okres Jablonec nad Nisou		Stupeň: DUR+DSP	Paré:
Investor: ŘEŠENÍ BYDLENÍ s.r.o. č. p. 52, 468 22 Jílové u Držkova		Datum: 10/2022	Číslo výkresu
Výkres: PŮDORYS 2.NP		Meřítko: 1:50 (A3)	D.1.1.3